








Приложение 4 - Схема сетей водоснабжения п. Лунданка

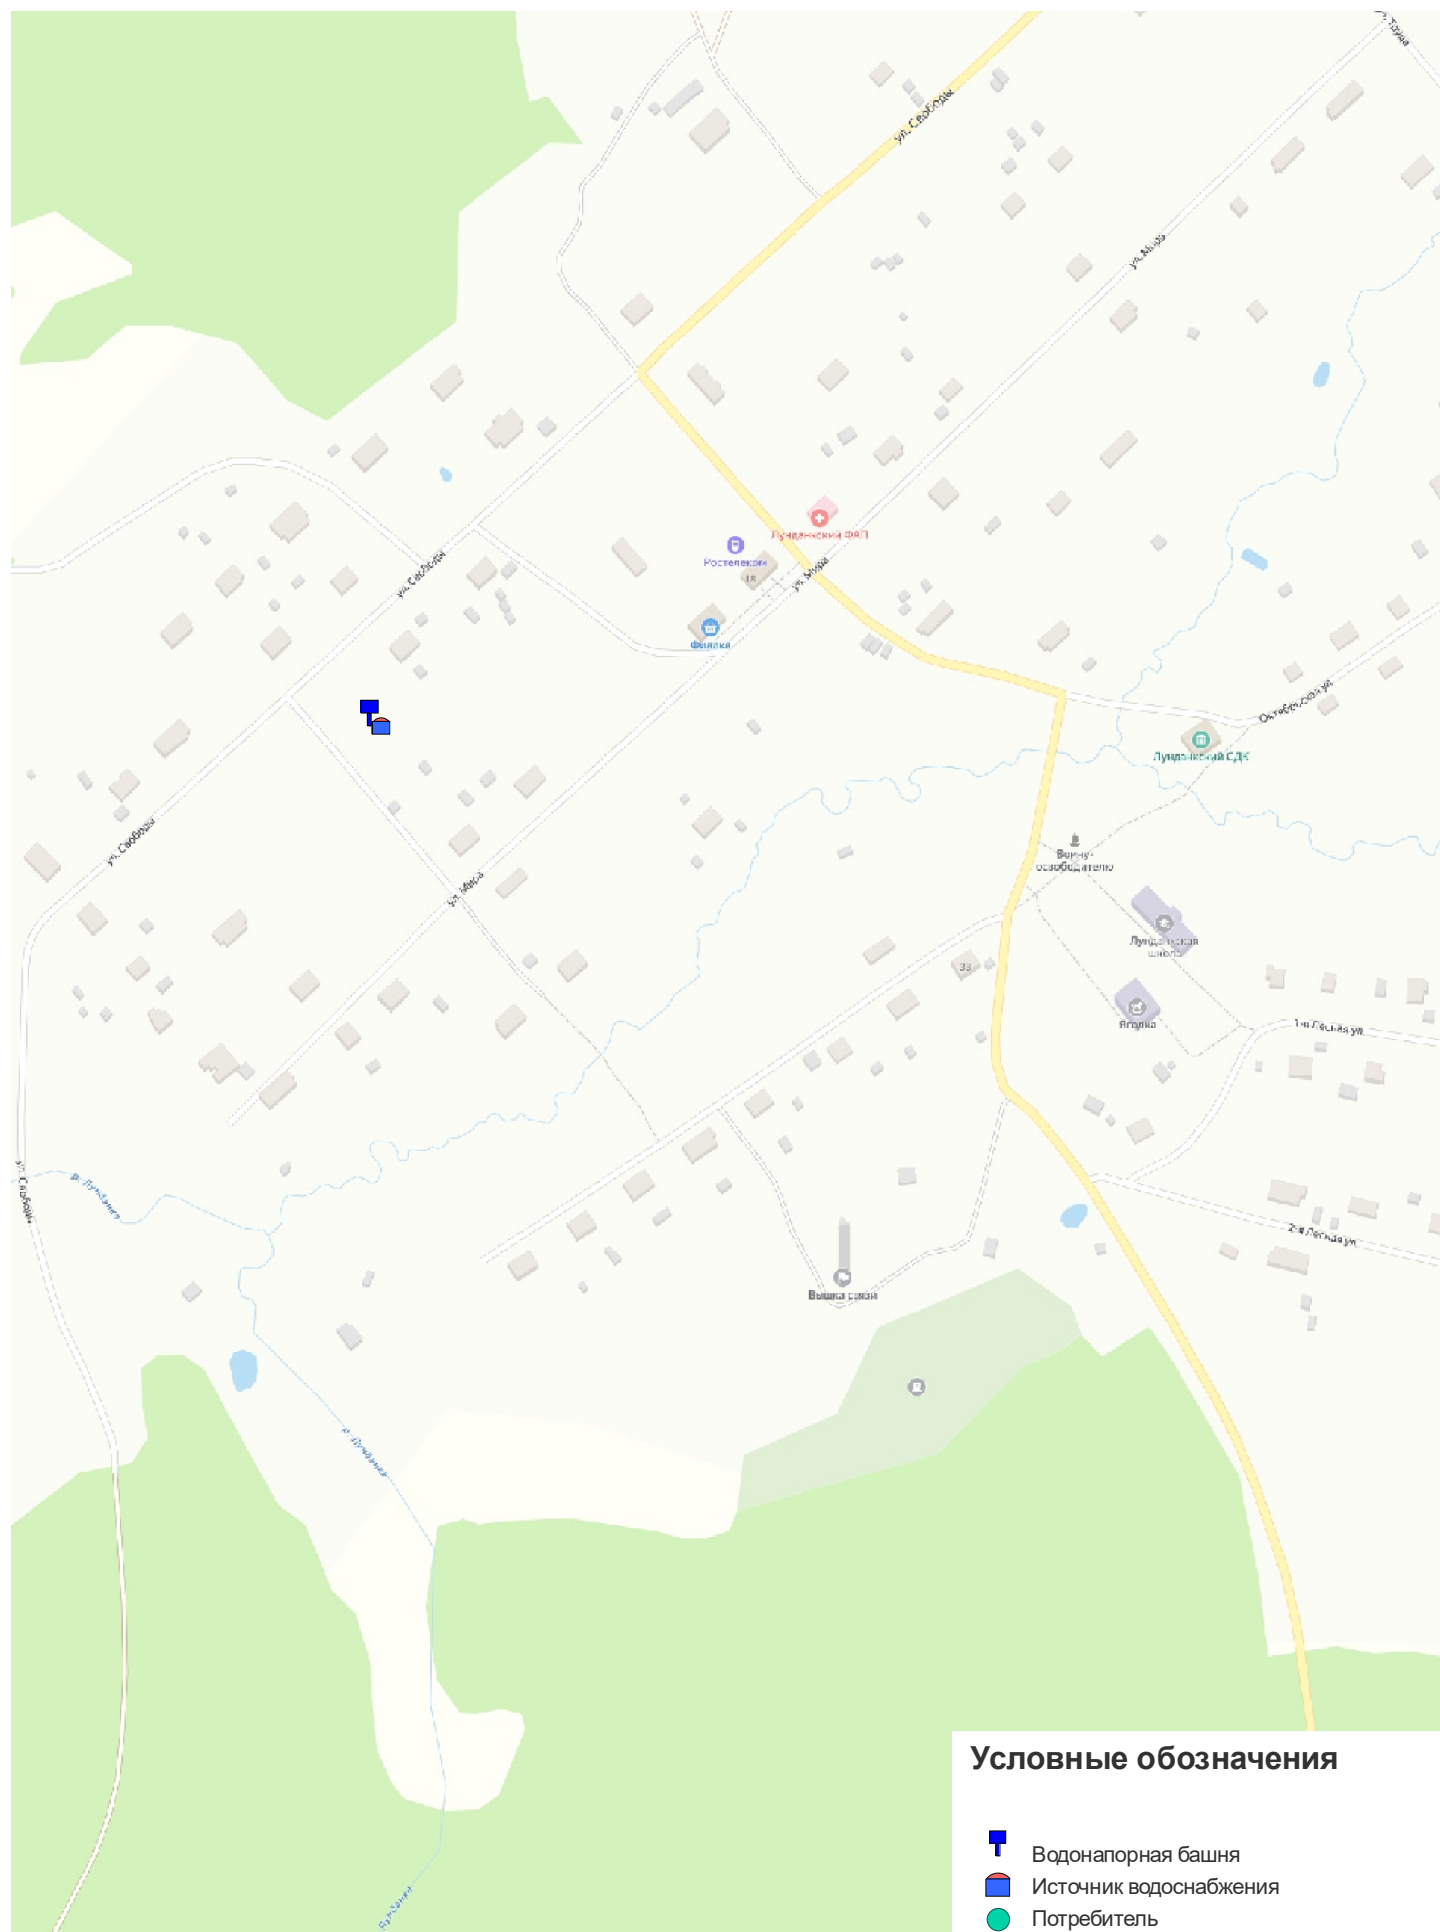

Условные обозначения

-  Водонапорная башня
-  Источник водоснабжения
-  Потребитель
-  Водопроводный колодец
-  Водоразборная колонка
-  Участок водопроводной сети